


ÖVERPLAN


HUSTYP CS ÄR SPEGELBILD AV DENNA RITNING. MÅTT AVSER FÄRDIG VÄGG.

TEGEL  
BETONG

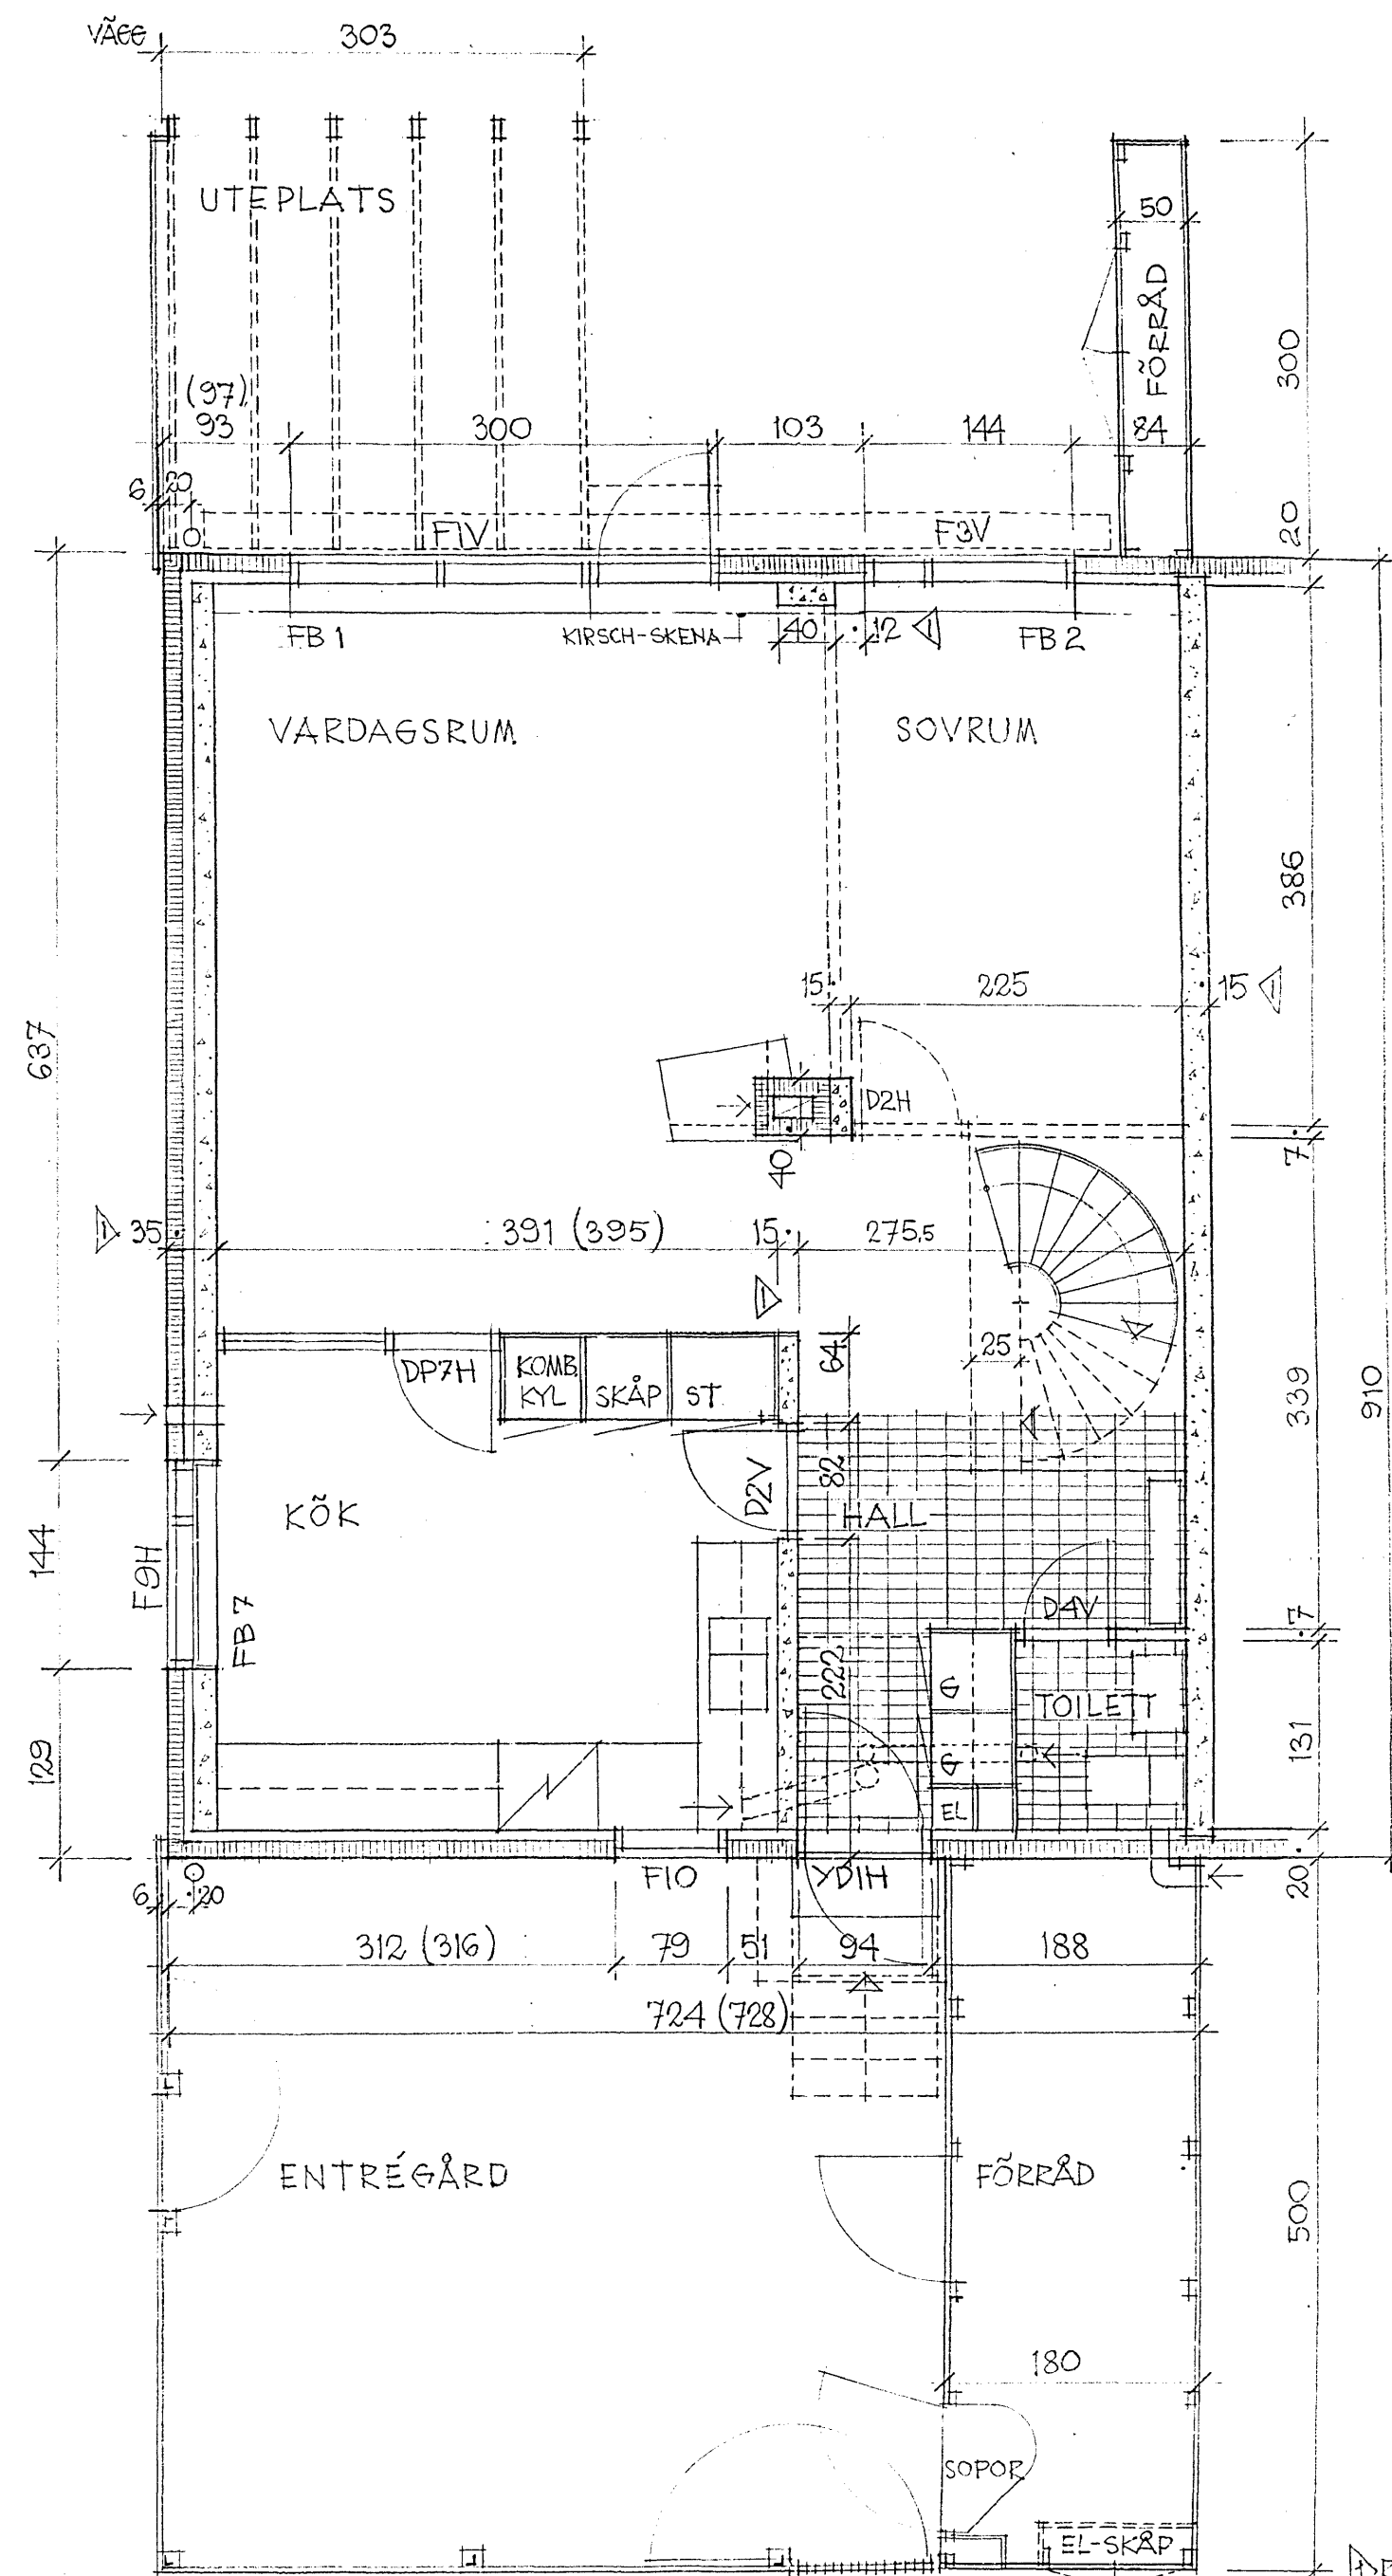

BOTTENPLAN

REV. 26.10.80 RIG, MÅTT, VENTILER  
REV. 2.7.60 SKORSTENSMURVERK  
REV. 27.6.60 IMKANAL

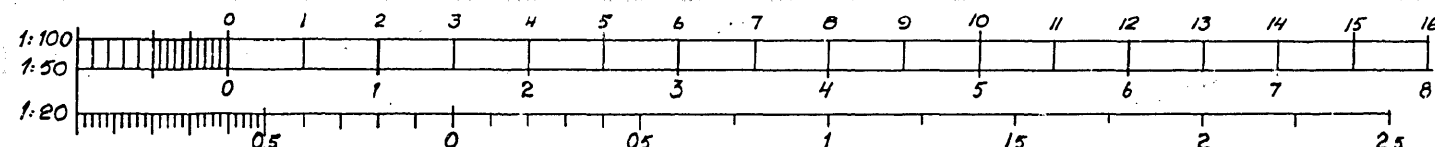

V. HAMNG. 24-26, GÖTEBORG C, TEL. 106032, 106042

**ROBERTSHÖJD**  
GÖTEBORGS STADS BOSTADSARTIEBOLAG  
6 RUM OCH KÖK

ARB. NR 5911  
BLOCK 1-25  
TYP C  
SKALA 1:50  
DEN 15.6.60  
RITN. NR 103

ARKITEKTERNA  
POUL HULTBERG MAA ARNE HYGÅRD SAR