


GÖTEBORGS STADS BOSTADS AB, TEKN. AVD. RFR Rfr: Lo. Gr 20/12  
 Område: Robertshöjd 31  
 Spec. Värme- och sanitär.  
 Hus & tomt fört nr 2-9 i 197 kv  
 Rfr: 410-201

FC-placering

Block 1  
 Rev. den 4.1.1981 (kv o. v. dim. i golvkant)

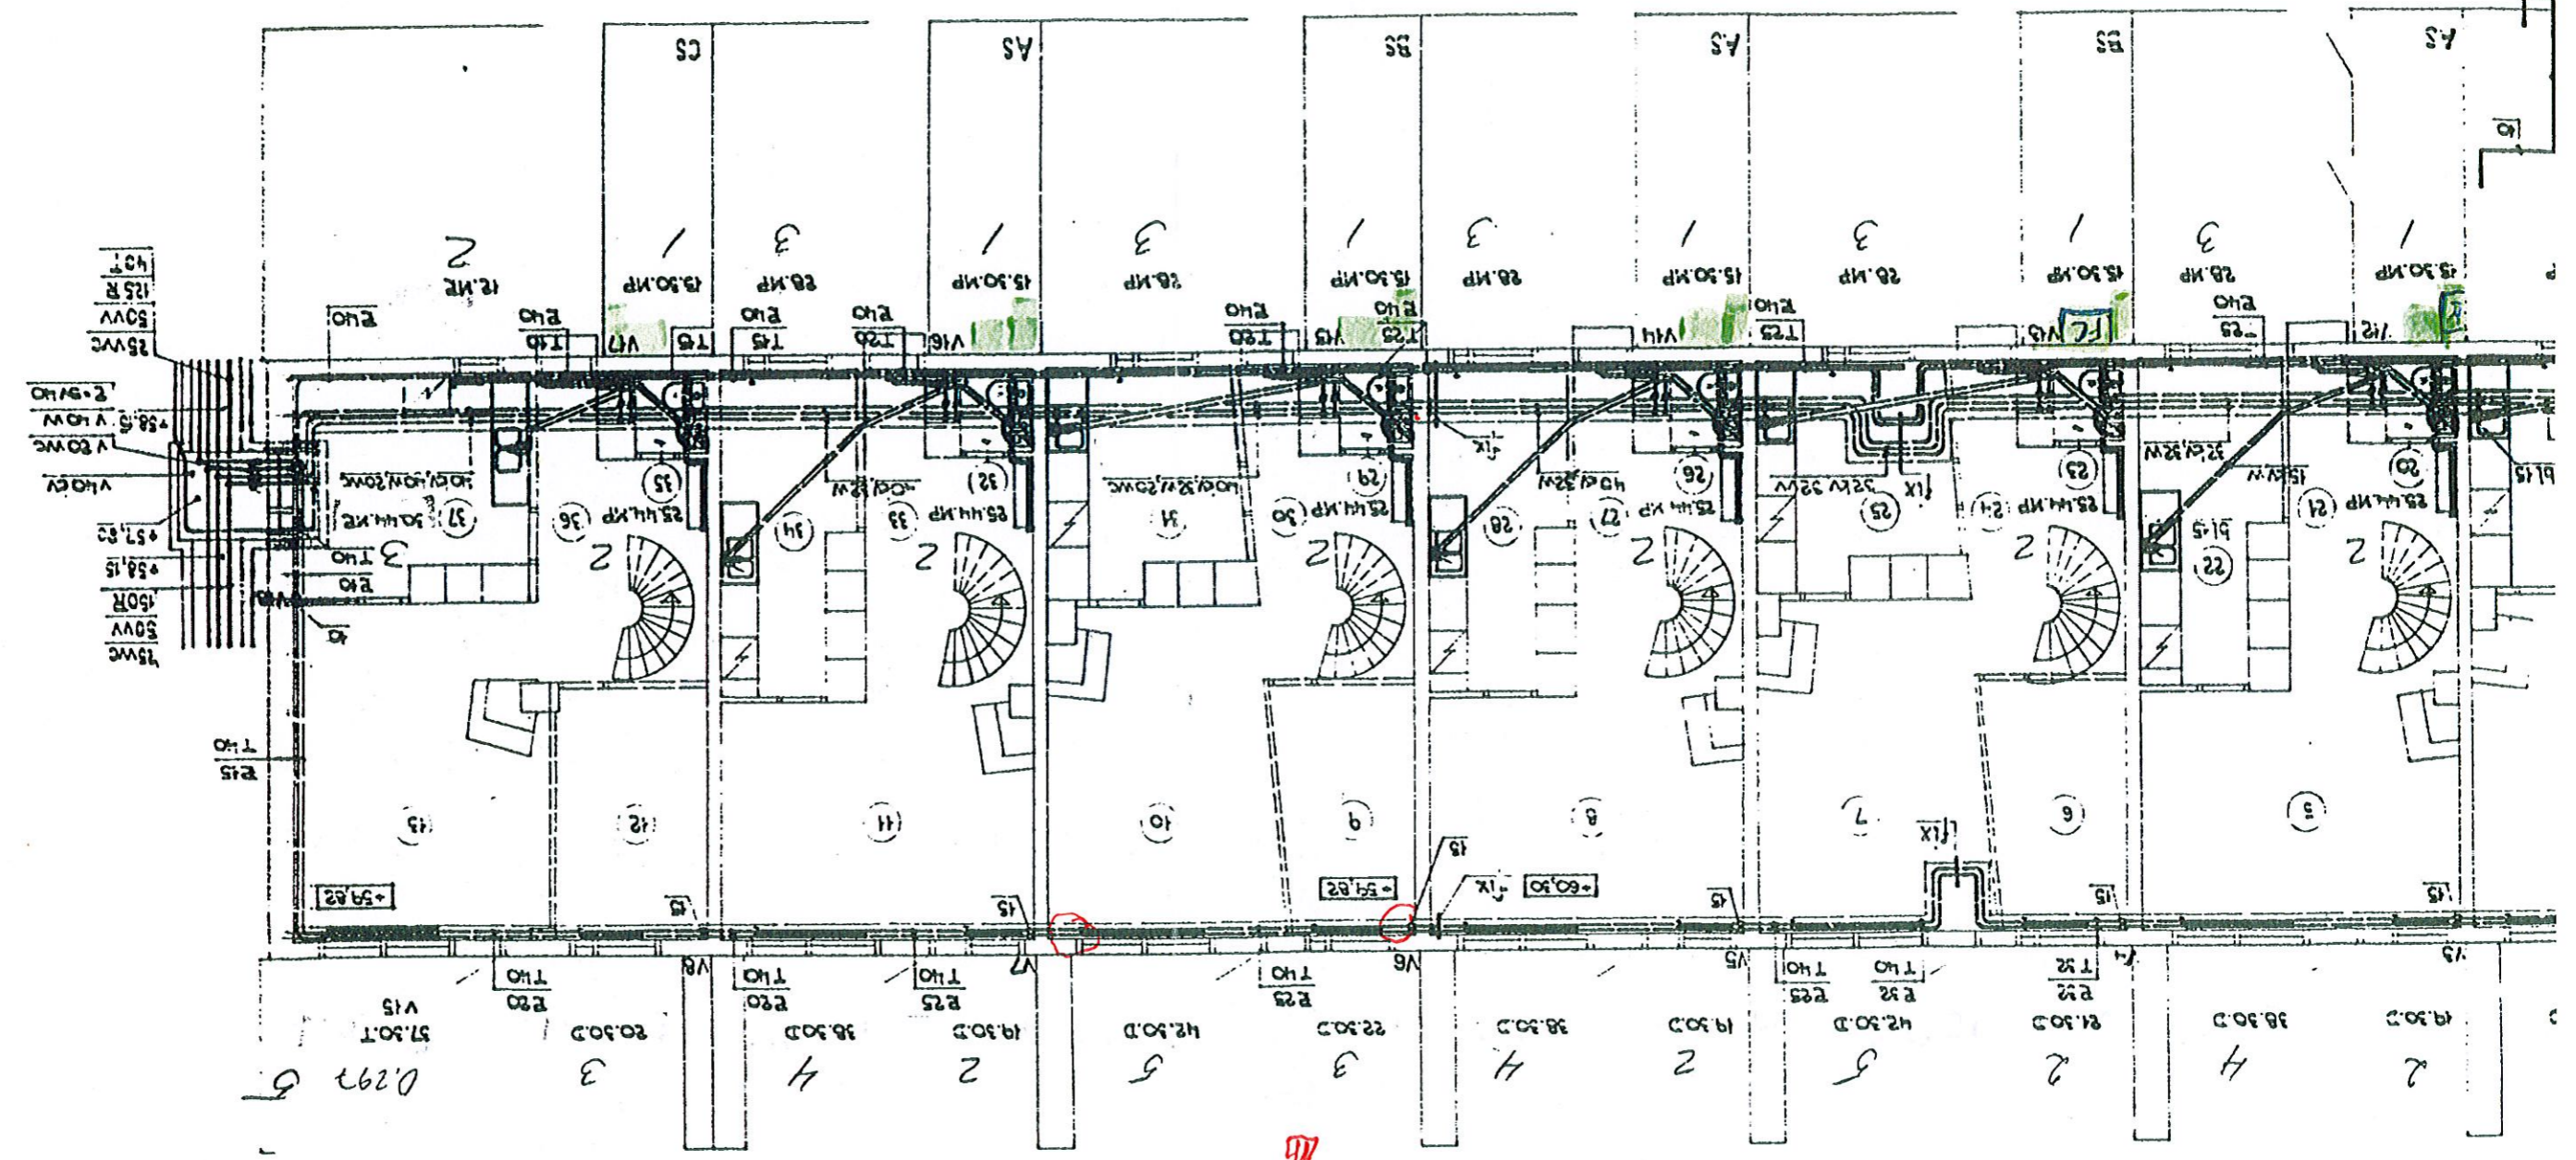

Där ej annat angivits är radiatorhöjden 59 cm,  
 samt när radiatorventil och fördelning anslutit  
 så även östra väggarna.  
 Betr. köksreanläggningar för bad- och toalett rum se avsn. 101-104.

